


목양동 방수공사

(공사도면)


2020.09.

백석대학교

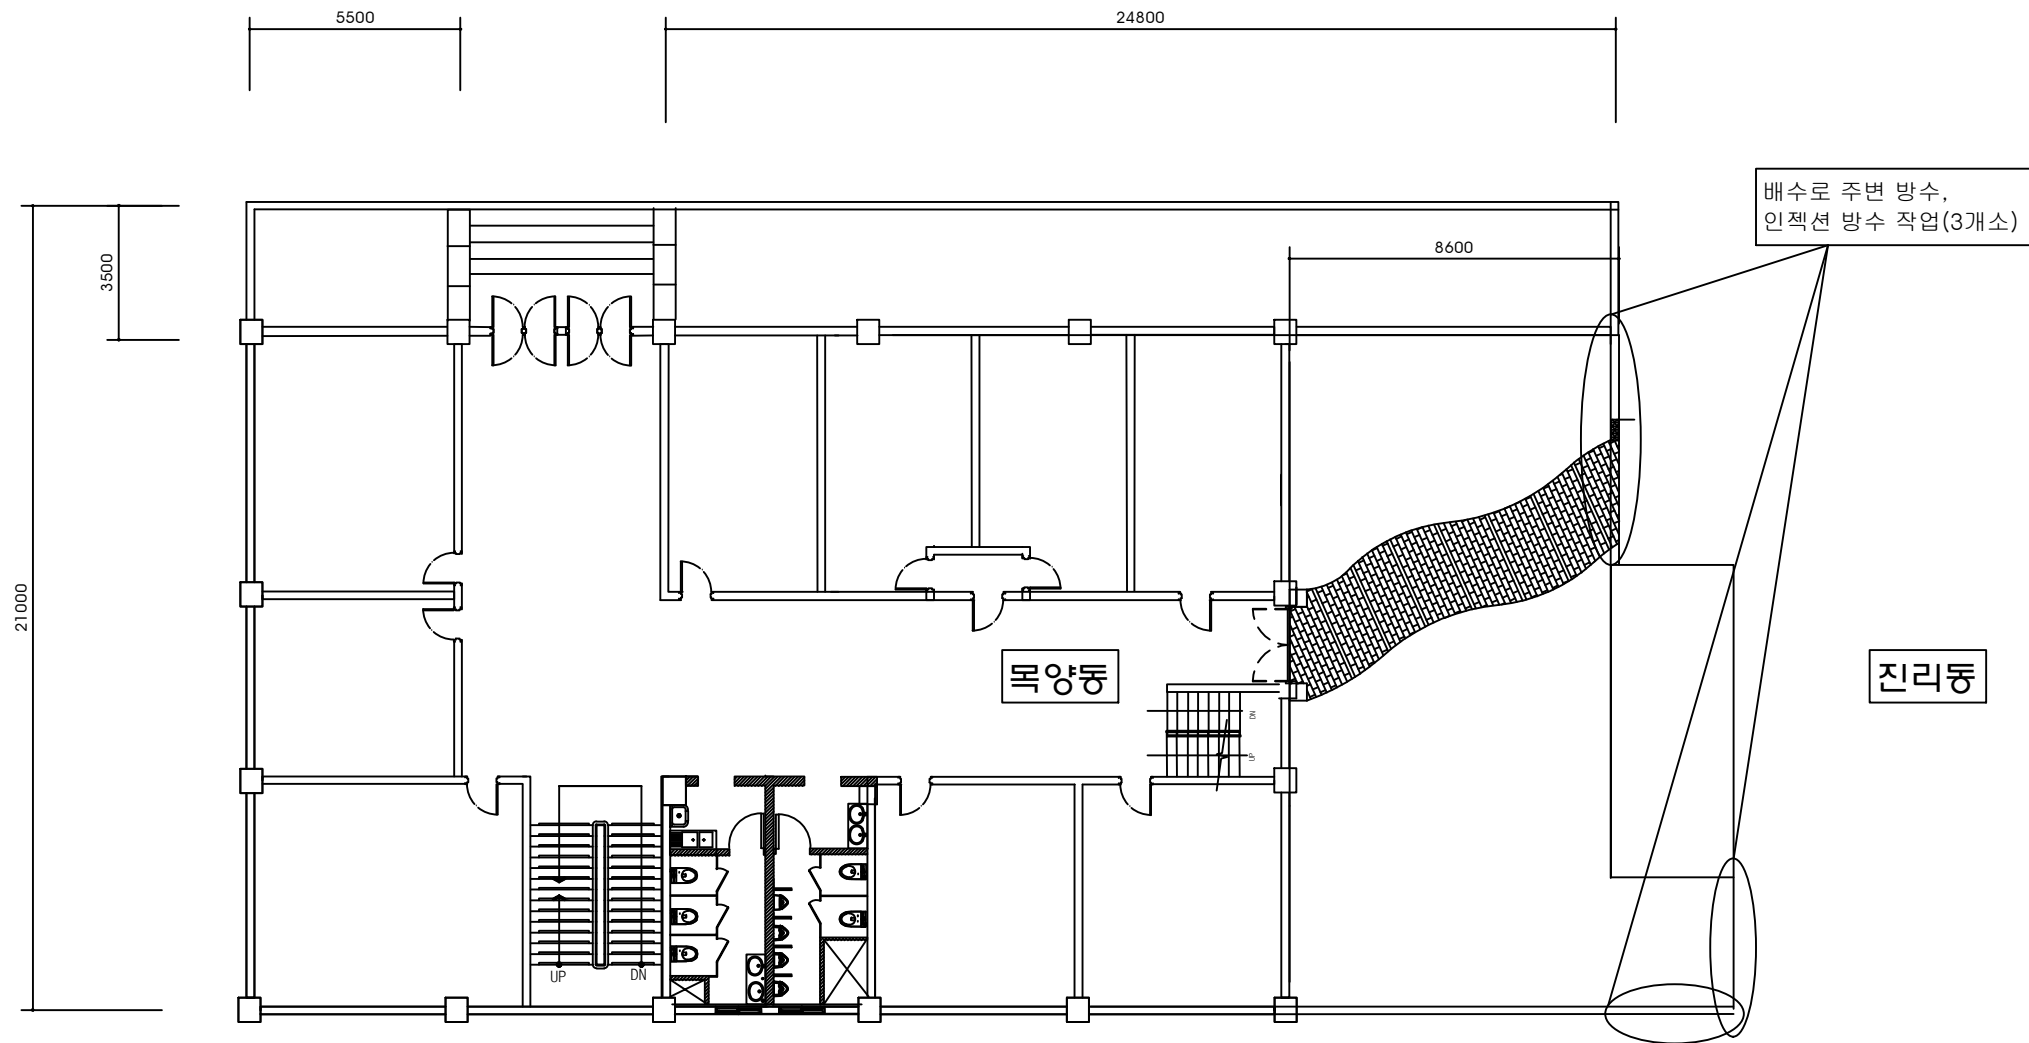

목양동 1층 외부 평면도

PROJECT TITLE 백석대학교 목양동 방수 공사	DRAWING TITLE 목양동 1층 외부 평면도	SCALE DATE	DRAWING NO. SHEET NO.	NOTE H : 2520	
--	---------------------------------------	---------------------------------	--	-------------------------	--

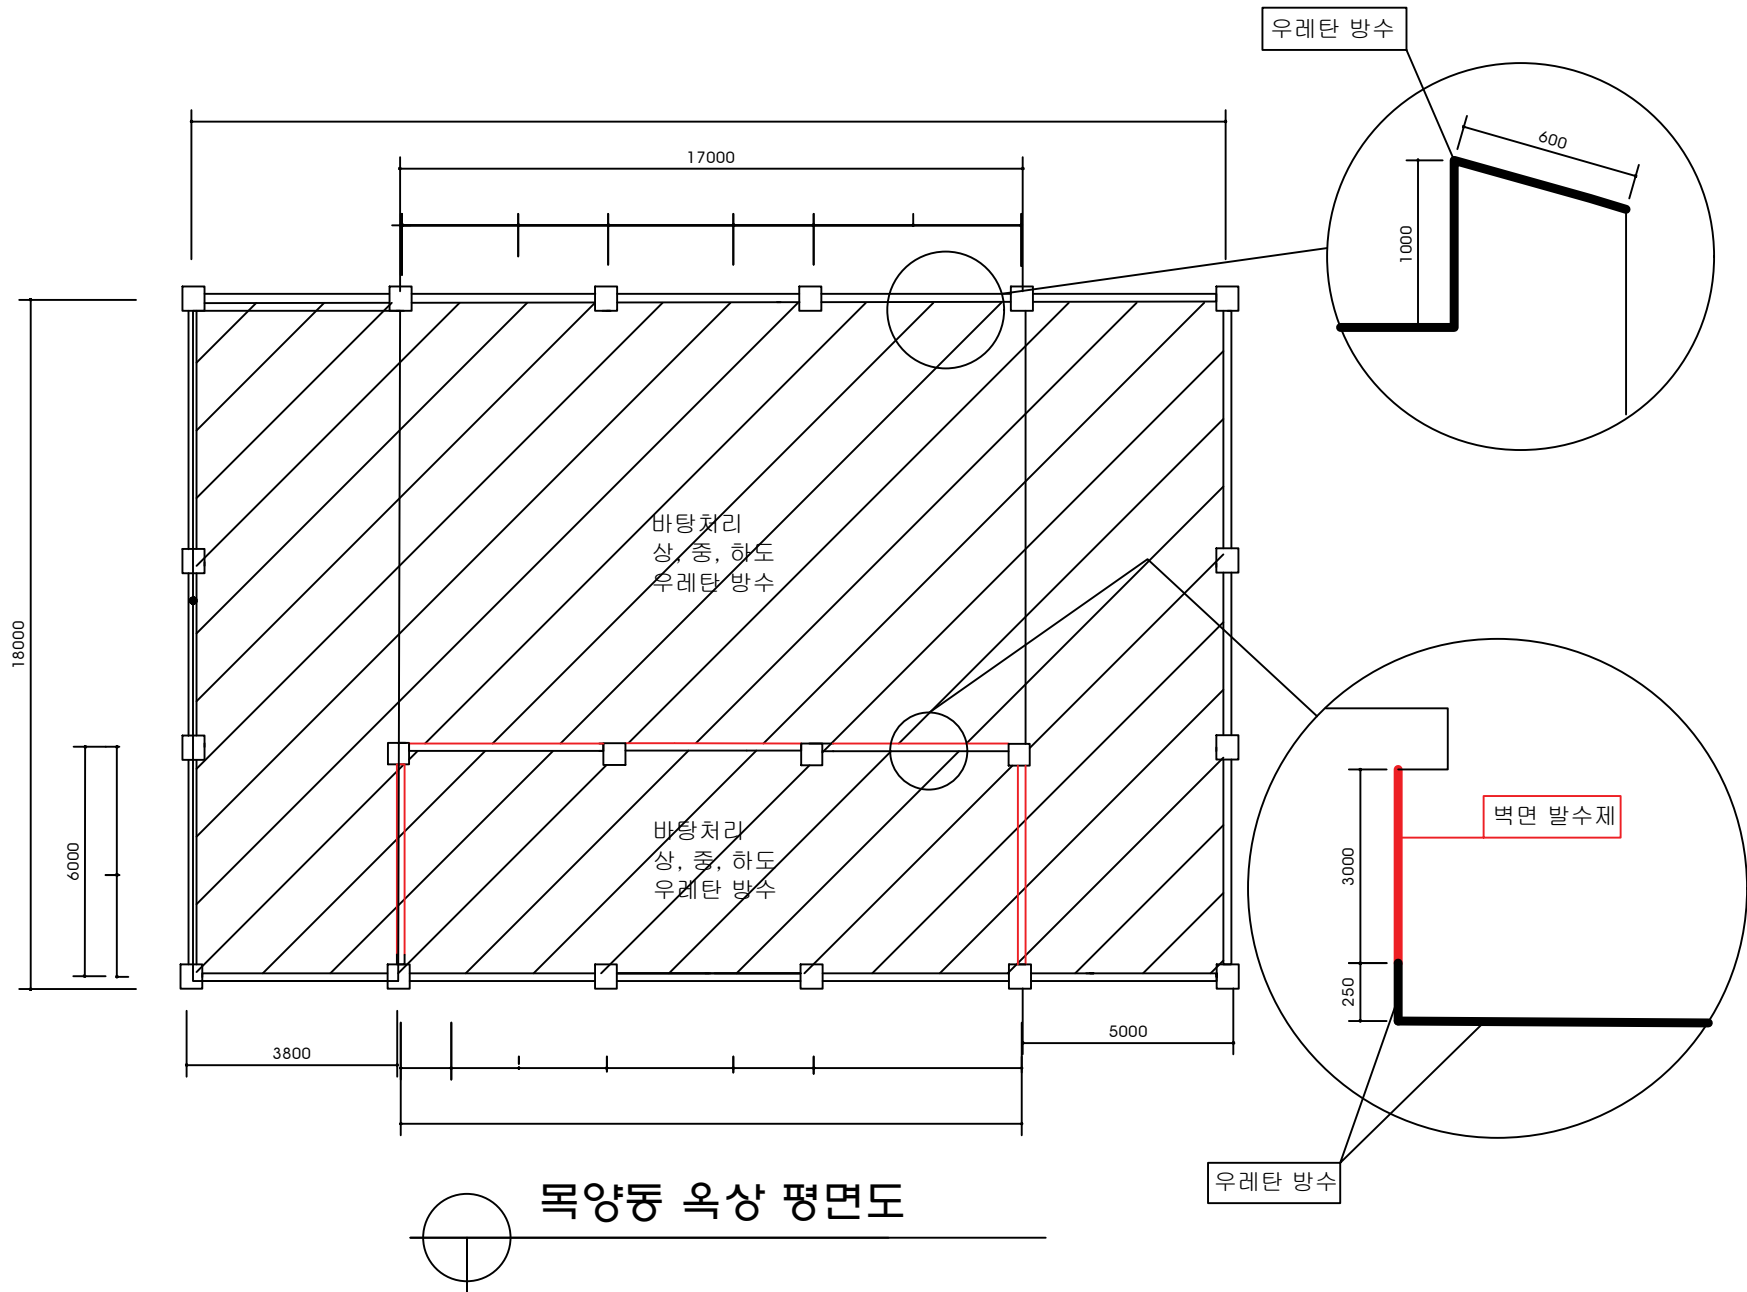

목양동 옥상 평면도

PROJECT TITLE 백석대학교 목양동 방수 공사	DRAWING TITLE 목양동 옥상 평면도	SCALE DATE	DRAWING NO. SHEET NO.	NOTE H : 2520	
---	--	--------------------------	-------------------------------------	-----------------------------	--